



BLOCCO LUCCHETTABILE
0° - 270°

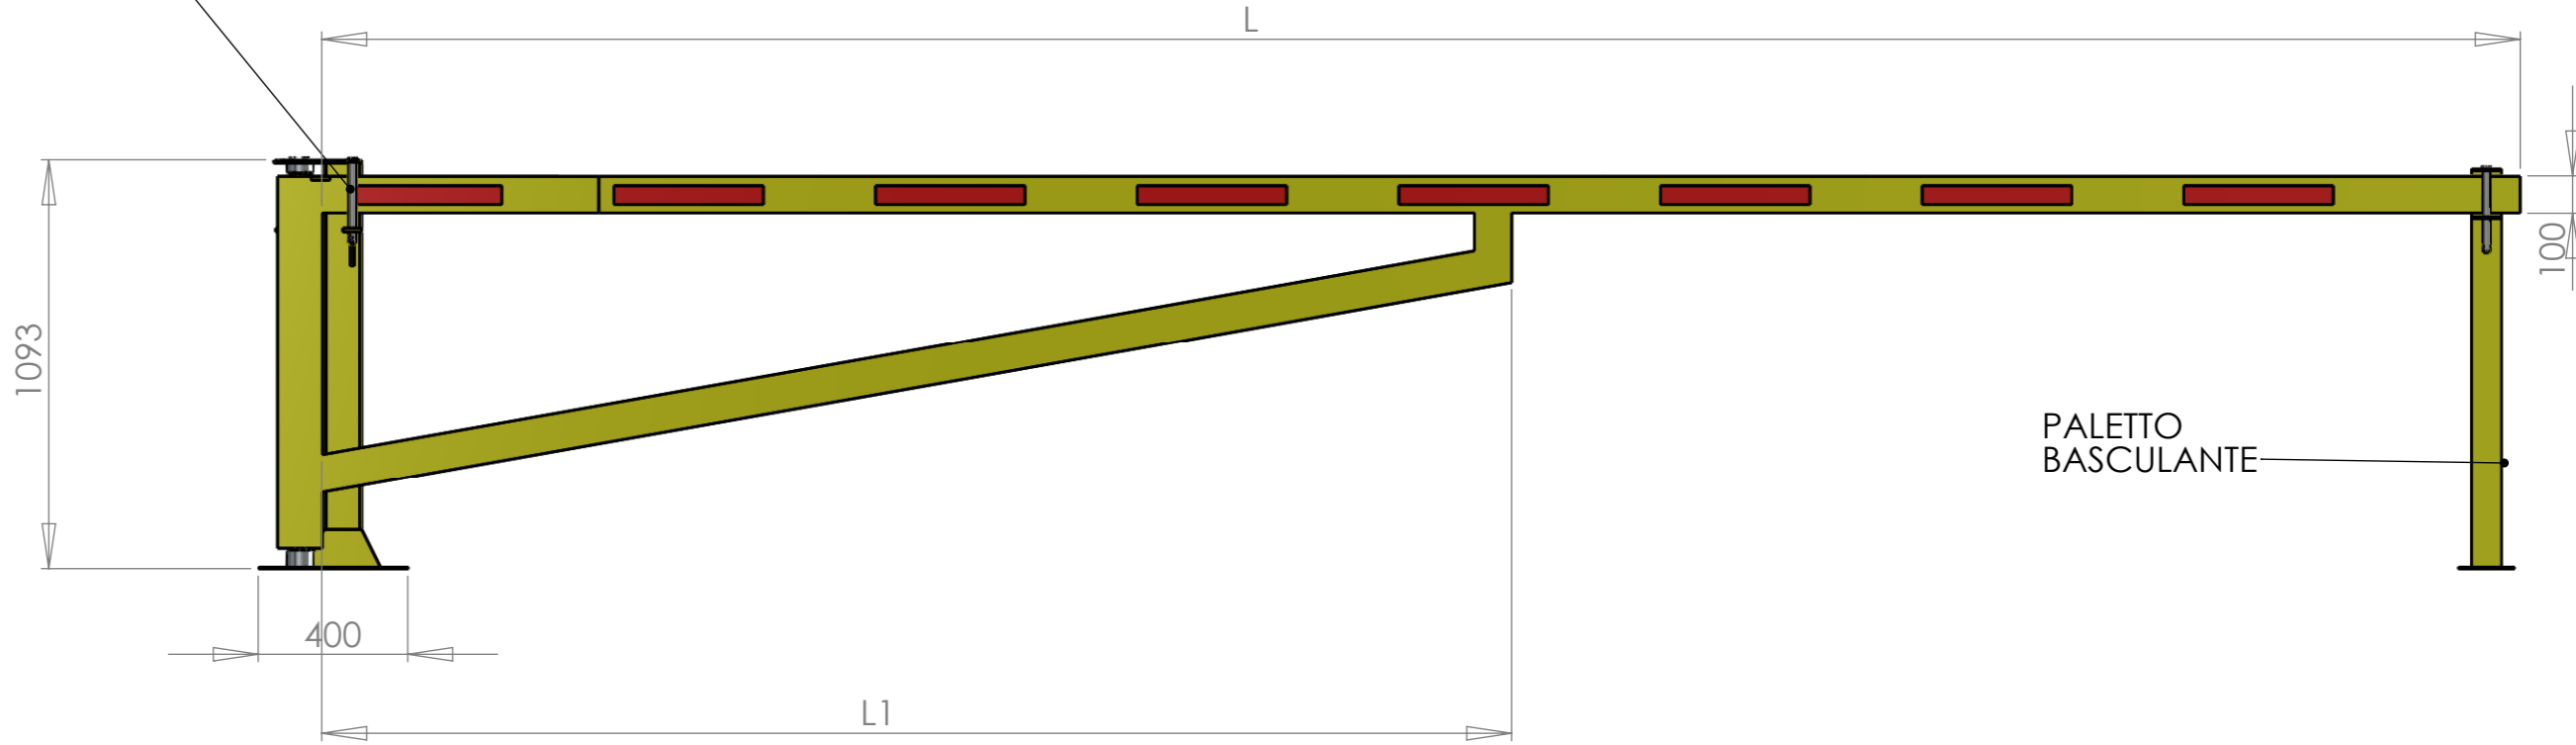

BMO270-3 : L - 3000 mm
 BMO270-4 : L - 4000 mm
 BMO270-5 : L - 5000 mm
 BMO270-6 : L - 6000 mm

BMO270-3 : L1 - 2000 mm
 BMO270-4 : L1 - 2000 mm
 BMO270-5 : L1 - 3000 mm
 BMO270-6 : L1 - 3000 mm

A tutti i fogli di questo disegno è riservata la proprietà di questo documento con divieto di riproduzione, di ristampa o di qualsiasi altro tipo di utilizzo non autorizzato. Il presente documento è riservato ai soli utilizzatori autorizzati.	Titolo-Title: Barriera BMO270 apertura 270°		Cliente: -		
	Data: 14.03.16	N° Disegno: 343/16	Rev. -	Scala-Scale: 1:50	Tolleranza RIF. IT53
	Disegnato - Drawn by: M. Biassoni		Controllato da - Checked by:		Formato A4
	 Via Clienti n° 6/10 20052 Monza (MI) Tel +39 735048 Fax +39 730006 www.ferportsic.com - E-mail ufficiotecnico@ferport.it		Foglio N° 1	N° Fogli 1	

