



molla a gas - Anticaduta - supporti a U - occhielli

- BL30 - L asta = mm. 4000 molla a gas N 600 S10RBE0600 - LTX10300 - EFBR15S - EFEO49S -
- BL40 - L asta = mm. 4000 molla a gas N 600 S10RBE0600 - LTX10300 - EFBR15S - EFEO49S -
- BL50 - L asta = mm. 5000 molla a gas N 800 S10RBE0800 - LTX10300 - EFBR15S - EFEO49S -
- BL60 - L asta = mm. 6000 molla a gas N 1000 S10RBE1000 - LTX10300 - EFBR15S - EFEO49S -

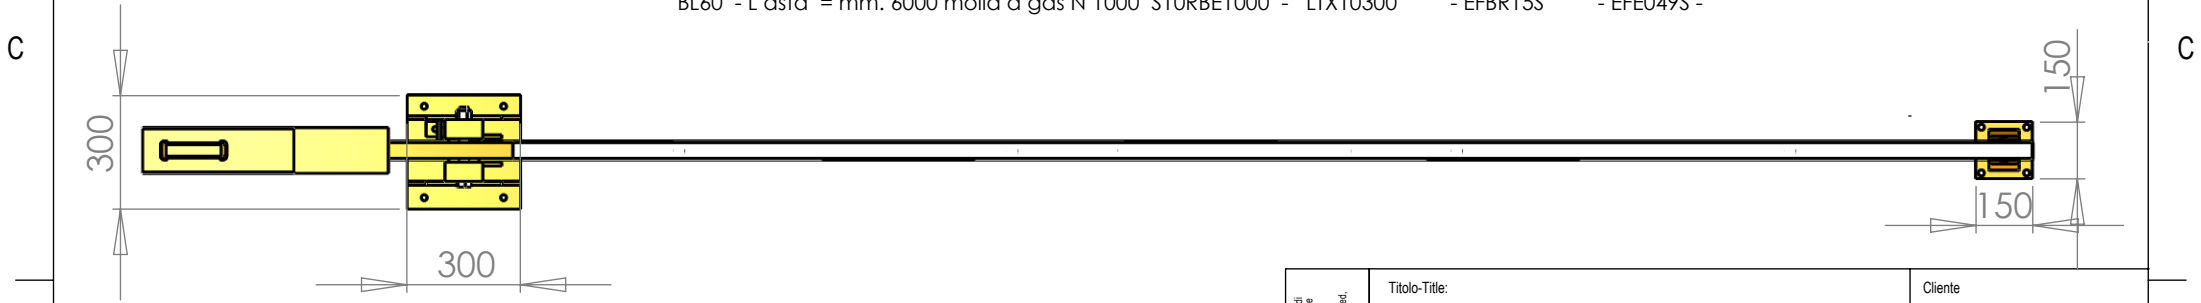

L = lunghezza asta 3,00/4,00/5,00/6,00 mt.
L1 = interasse piastre di fissaggio barriera e supporto a forcella

Data.....Firma per accettazione.....

A tutti di leggere o riservare la proprietà di questo documento con divieto di ristampa, di riproduzione o di diffusione senza autorizzazione scritta della Ferport s.p.a. This drawing and all information contained here can not be used or reproduced, integrally or partially, without Ferport written authorization.			Titolo-Title: <h2 style="text-align: center;">BARRIERA SERIE BL</h2>		Cliente
Data: Date:	N° Disegno °	Rev. 01	Scala-Scalae: 1:50	Tolleranza RIF. IT53	
Disegnato - Drawn by: <h3 style="text-align: center;">M. Biassoni</h3>		Controllato da - Checked by:		Formato A4	Foglio N° 1 N° Fogli 1
			Via Chienti n° 6/10 20052 Monza (MI) Tel +39 735048 Fax +39 730006 www.ferportsic.com - E-mail ufficiotecnico@ferport.it		
					